



VIVIENDA  
1

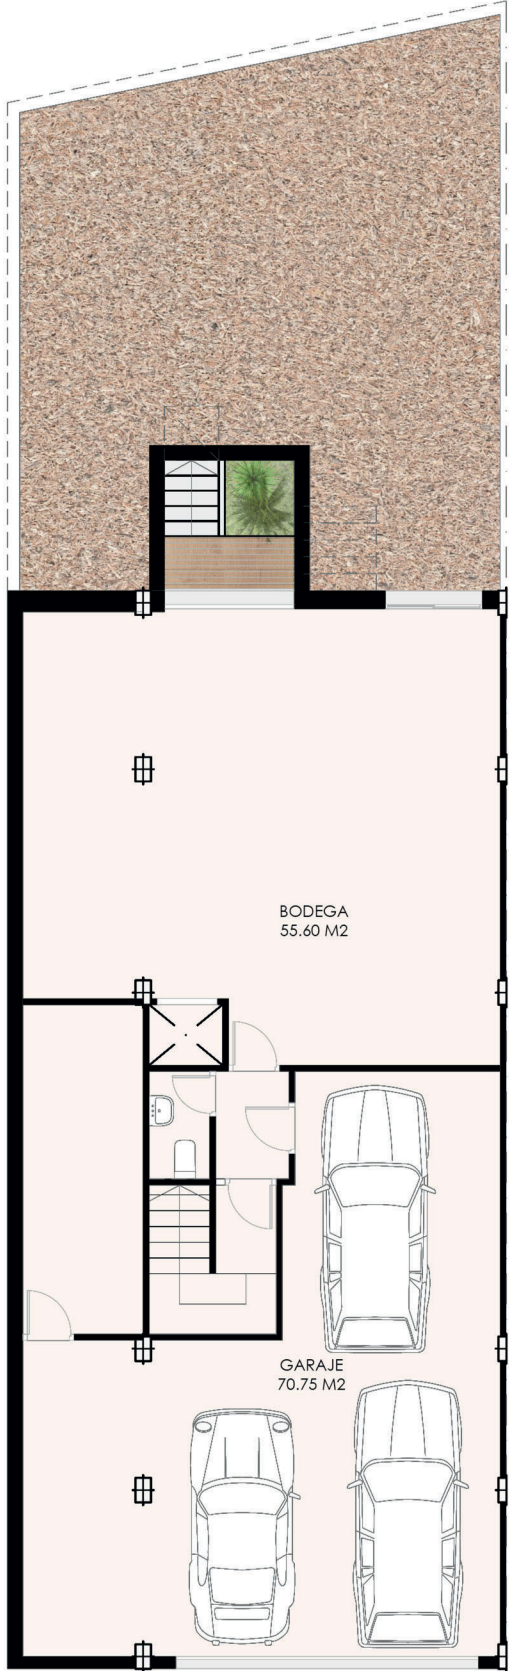

PLANTA SÓTANO



PLANTA BAJA

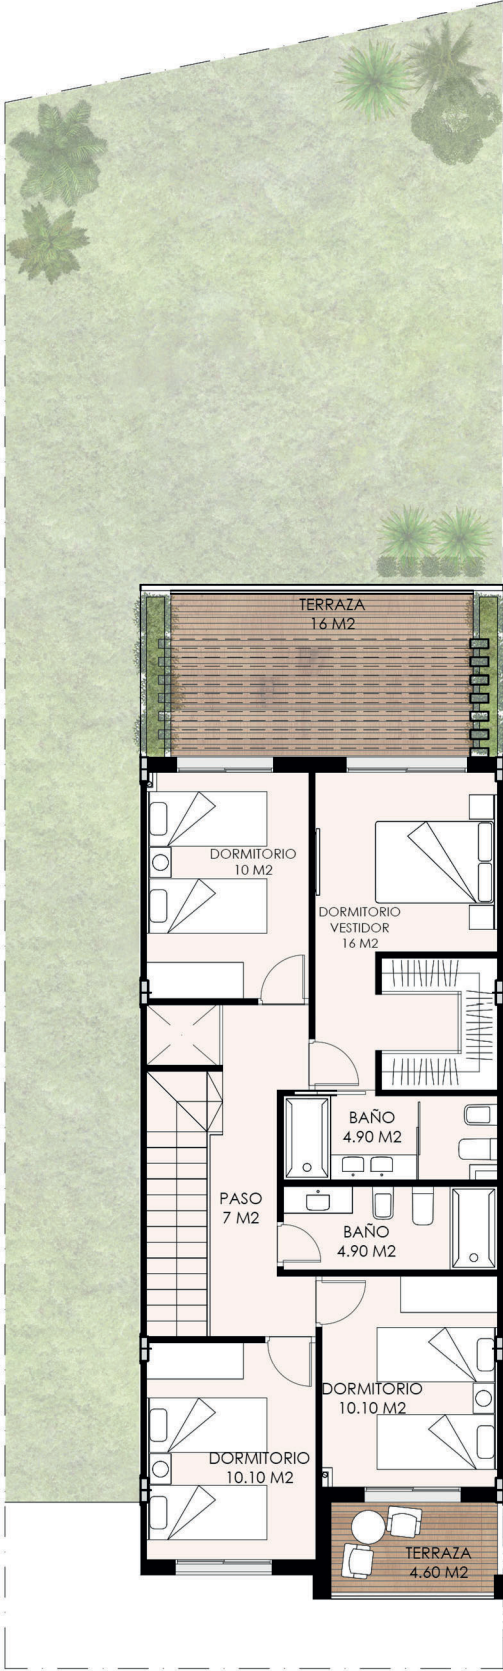

PLANTA ALTA

PLANTA SOTANO	SUP. UTIL	SUP. CONST.
Garaje	70,75 m2	
Bodega	55,60 m2	182,37 m2
PLANTA BAJA		
Vivienda	68,95 m2	72,60 m2
PLANTA ALTA		
Vivienda	67,55 m2	79,40 m2
TOTAL INTERIOR	262,85 m2	334,37 m2
ZONAS EXTERIORES		
Patio sótano	5,15 m2	
Patio ingreso	39,75 m2	
Lavadero	9,10 m2	
Porche	16,00 m2	
Jardín	95,85 m2	
Terraza planta alta 1	16,00 m2	
Terraza planta alta 2	4,60 m2	
TOTAL EXTERIOR	147,25 M2	



Escala: 1:125