


PLANTA SOTANO



PLANTA BAJA

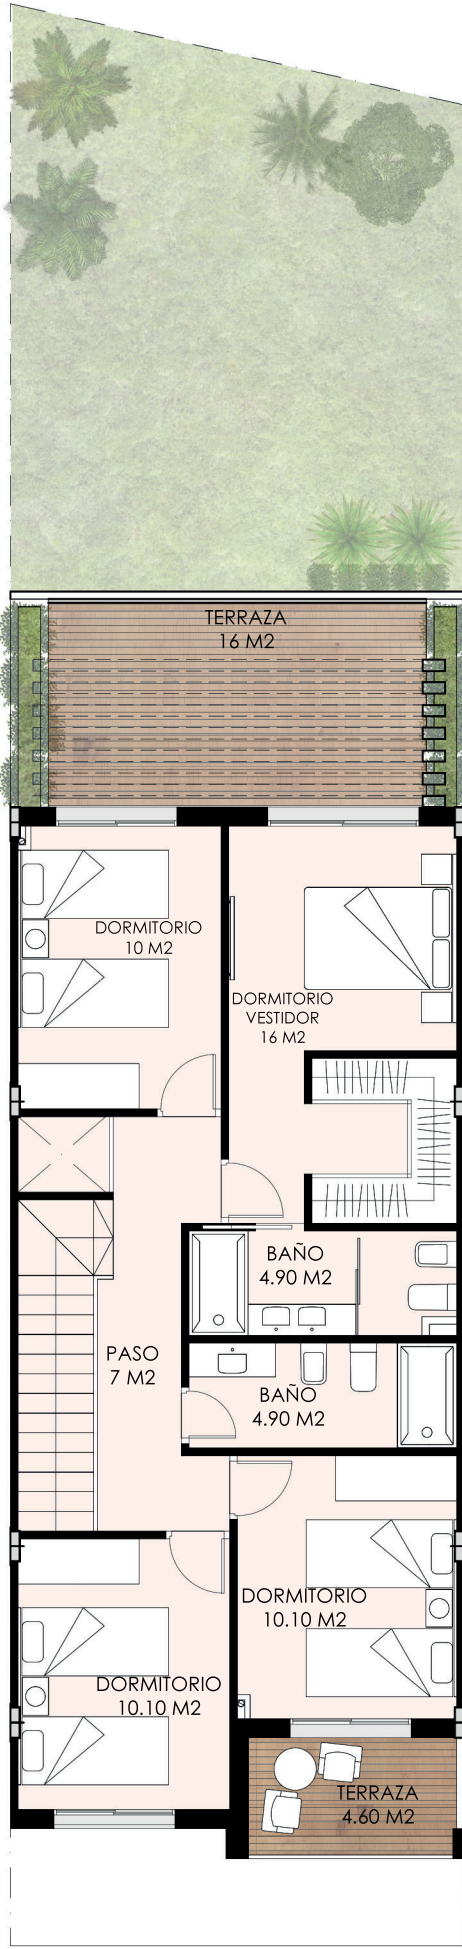

PLANTA ALTA

VIVIENDA  
10

PLANTA SOTANO      SUP. UTIL    SUP. CONST.

Garaje                      50,60 m2  
Bodega                    42,15 m2      132,77 m2

PLANTA BAJA

Vivienda                    68,95 m2      72,60 m2

PLANTA ALTA

Vivienda                    67,55 m2      79,40 m2

**TOTAL INTERIOR      229,25 m2    284,77 m2**

ZONAS EXTERIORES

Patio sótano                5,15 m2  
Patio ingreso               5,70 m2  
Lavadero                    9,10 m2  
Porche                      16,00 m2  
Jardín                        34,50 m2  
Terraza planta alta 1      16,00 m2  
Terraza planta alta 2      4,60 m2

**TOTAL EXTERIOR      91,05 M2**



Escala: 1:100