



PLANTA SOTANO

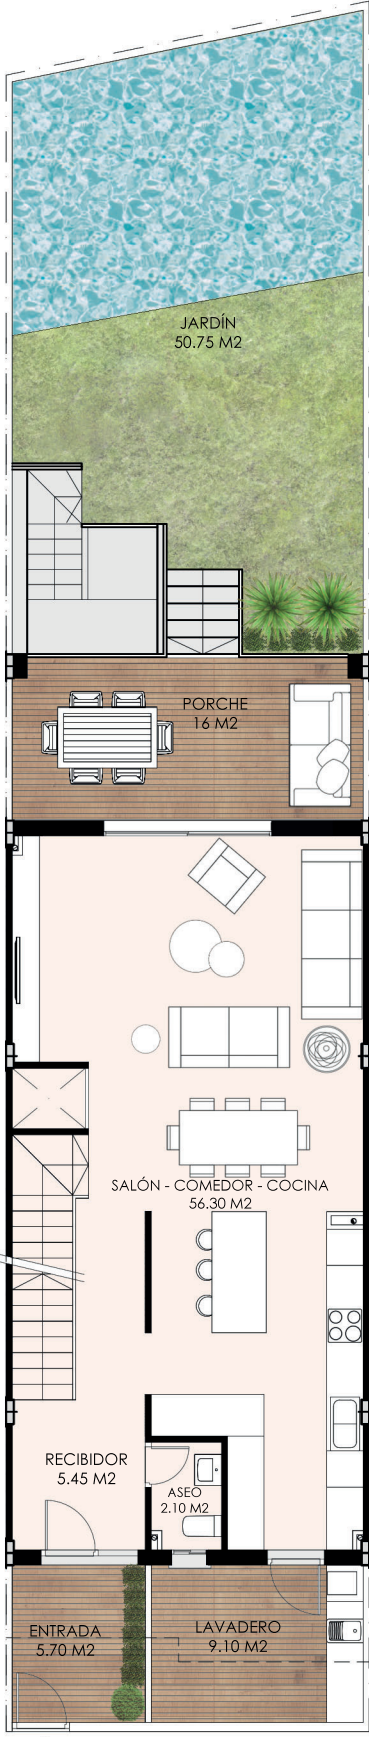

PLANTA BAJA

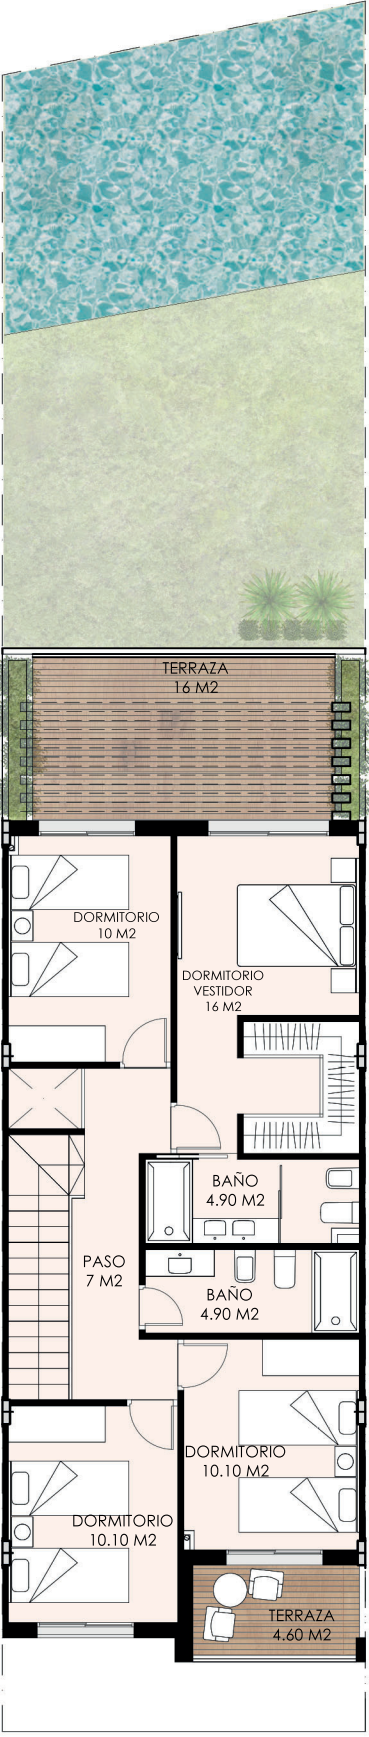

PLANTA ALTA

VIVIENDA
2

PLANTA SOTANO SUP. UTIL SUP. CONST.

Garaje 50,60 m2
Bodega 42,15 m2 132,77 m2

PLANTA BAJA

Vivienda 68,95 m2 72,60 m2

PLANTA ALTA

Vivienda 67,55 m2 79,40 m2

TOTAL INTERIOR 229,25 m2 284,77 m2

ZONAS EXTERIORES

Patio sótano 5,15 m2
Patio ingreso 5,70 m2
Lavadero 9,10 m2
Porche 16,00 m2
Jardín 50,75 m2

Terraza planta alta 1 16,00 m2
Terraza planta alta 2 4,60 m2

TOTAL EXTERIOR 107,30 M2



Escala: 1:125