



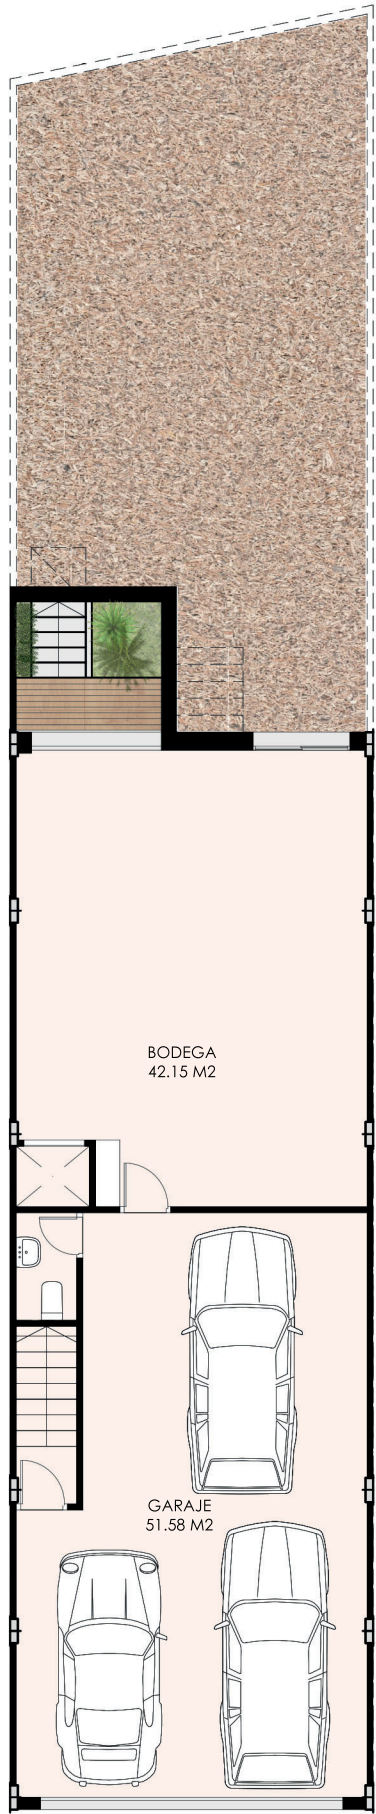

PLANTA SOTANO

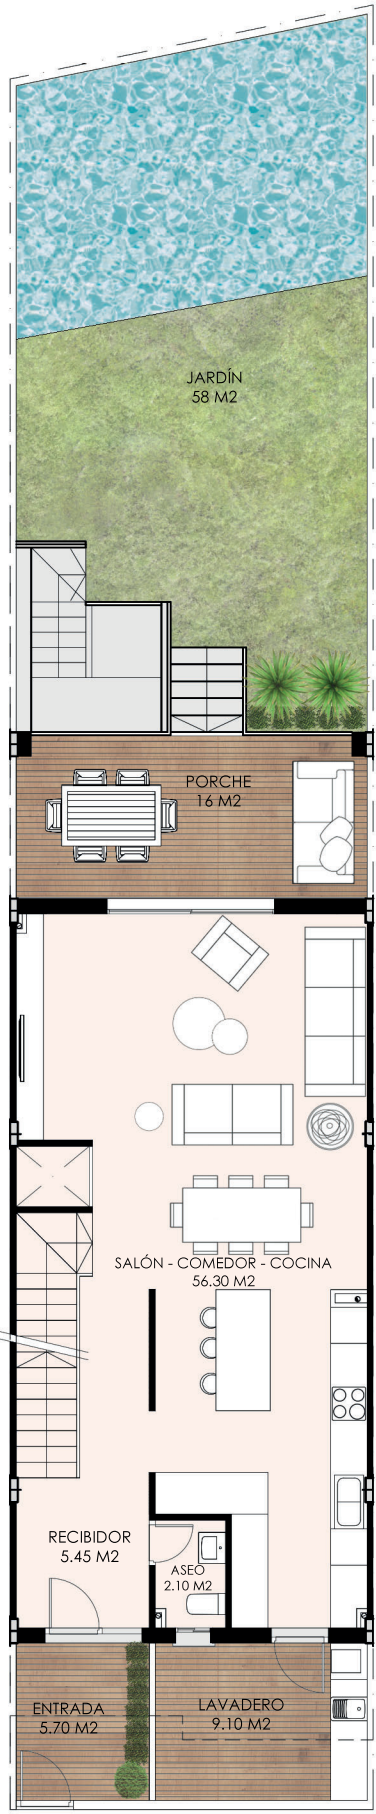

PLANTA BAJA



PLANTA ALTA

VIVIENDA
3

PLANTA SOTANO SUP. UTIL SUP. CONST.

Garaje	50,60 m2	
Bodega	42,15 m2	132,77 m2

PLANTA BAJA

Vivienda	68,95 m2	72,60 m2
----------	----------	----------

PLANTA ALTA

Vivienda	67,55 m2	79,40 m2
----------	----------	----------

TOTAL INTERIOR 229,25 m2 284,77 m2

ZONAS EXTERIORES

Patio sótano	5,15 m2
Patio ingreso	5,70 m2
Lavadero	9,10 m2
Porche	16,00 m2
Jardín	58,00 m2
Terraza planta alta 1	16,00 m2
Terraza planta alta 2	4,60 m2

TOTAL EXTERIOR 114,55 M2



Escala: 1:125