




PLANTA SOTANO

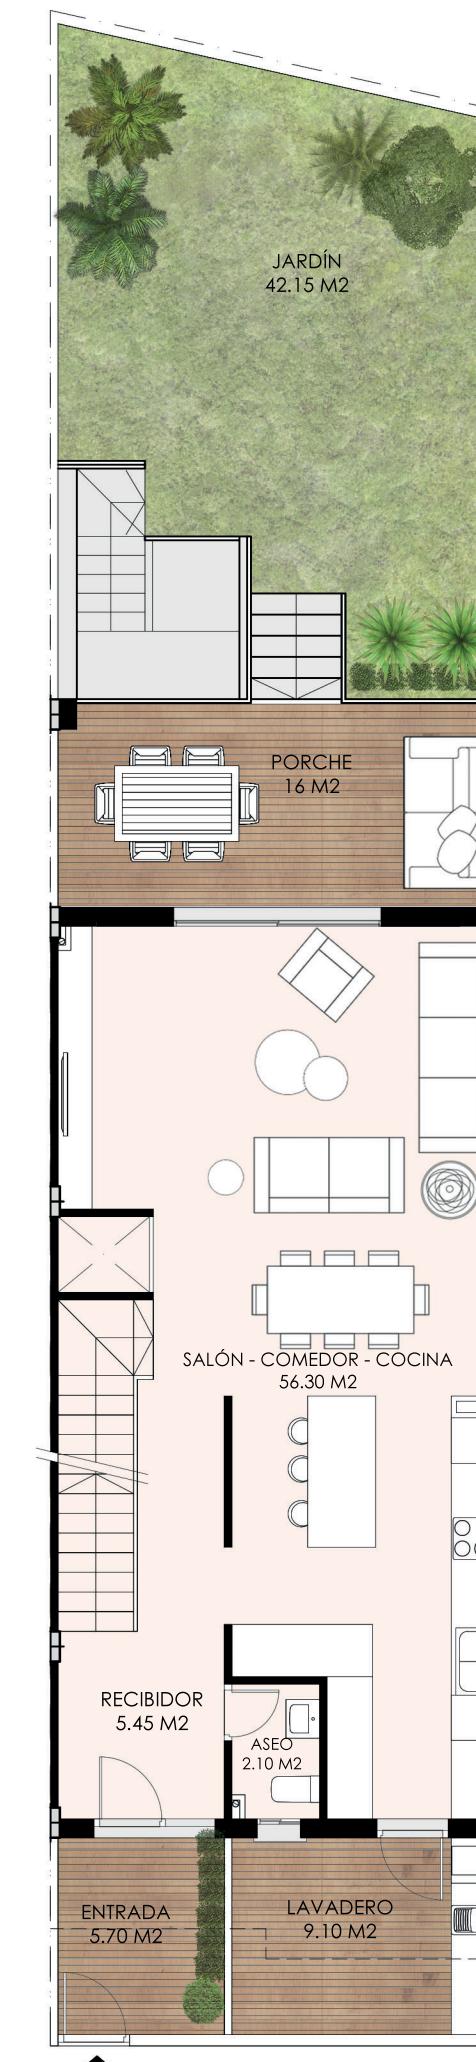

PLANTA BAJA



PLANTA ALTA

VIVIENDA 9

PLANTA SOTANO	SUP. UTIL	SUP. CONST.
Garaje	50,60 m ²	
Bodega	42,15 m ²	132,77 m ²
PLANTA BAJA		
Vivienda	68,95 m ²	72,60 m ²
PLANTA ALTA		
Vivienda	67,55 m ²	79,40 m ²
TOTAL INTERIOR	229,25 m²	284,77 m²
ZONAS EXTERIORES		
Patio sótano	5,15 m ²	
Patio ingreso	5,70 m ²	
Lavadero	9,10 m ²	
Porche	16,00 m ²	
Jardín	42,15 m ²	
Terraza planta alta 1	16,00 m ²	
Terraza planta alta 2	4,60 m ²	
TOTAL EXTERIOR	98,70 M²	



Escala: 1:100